


Lichthof

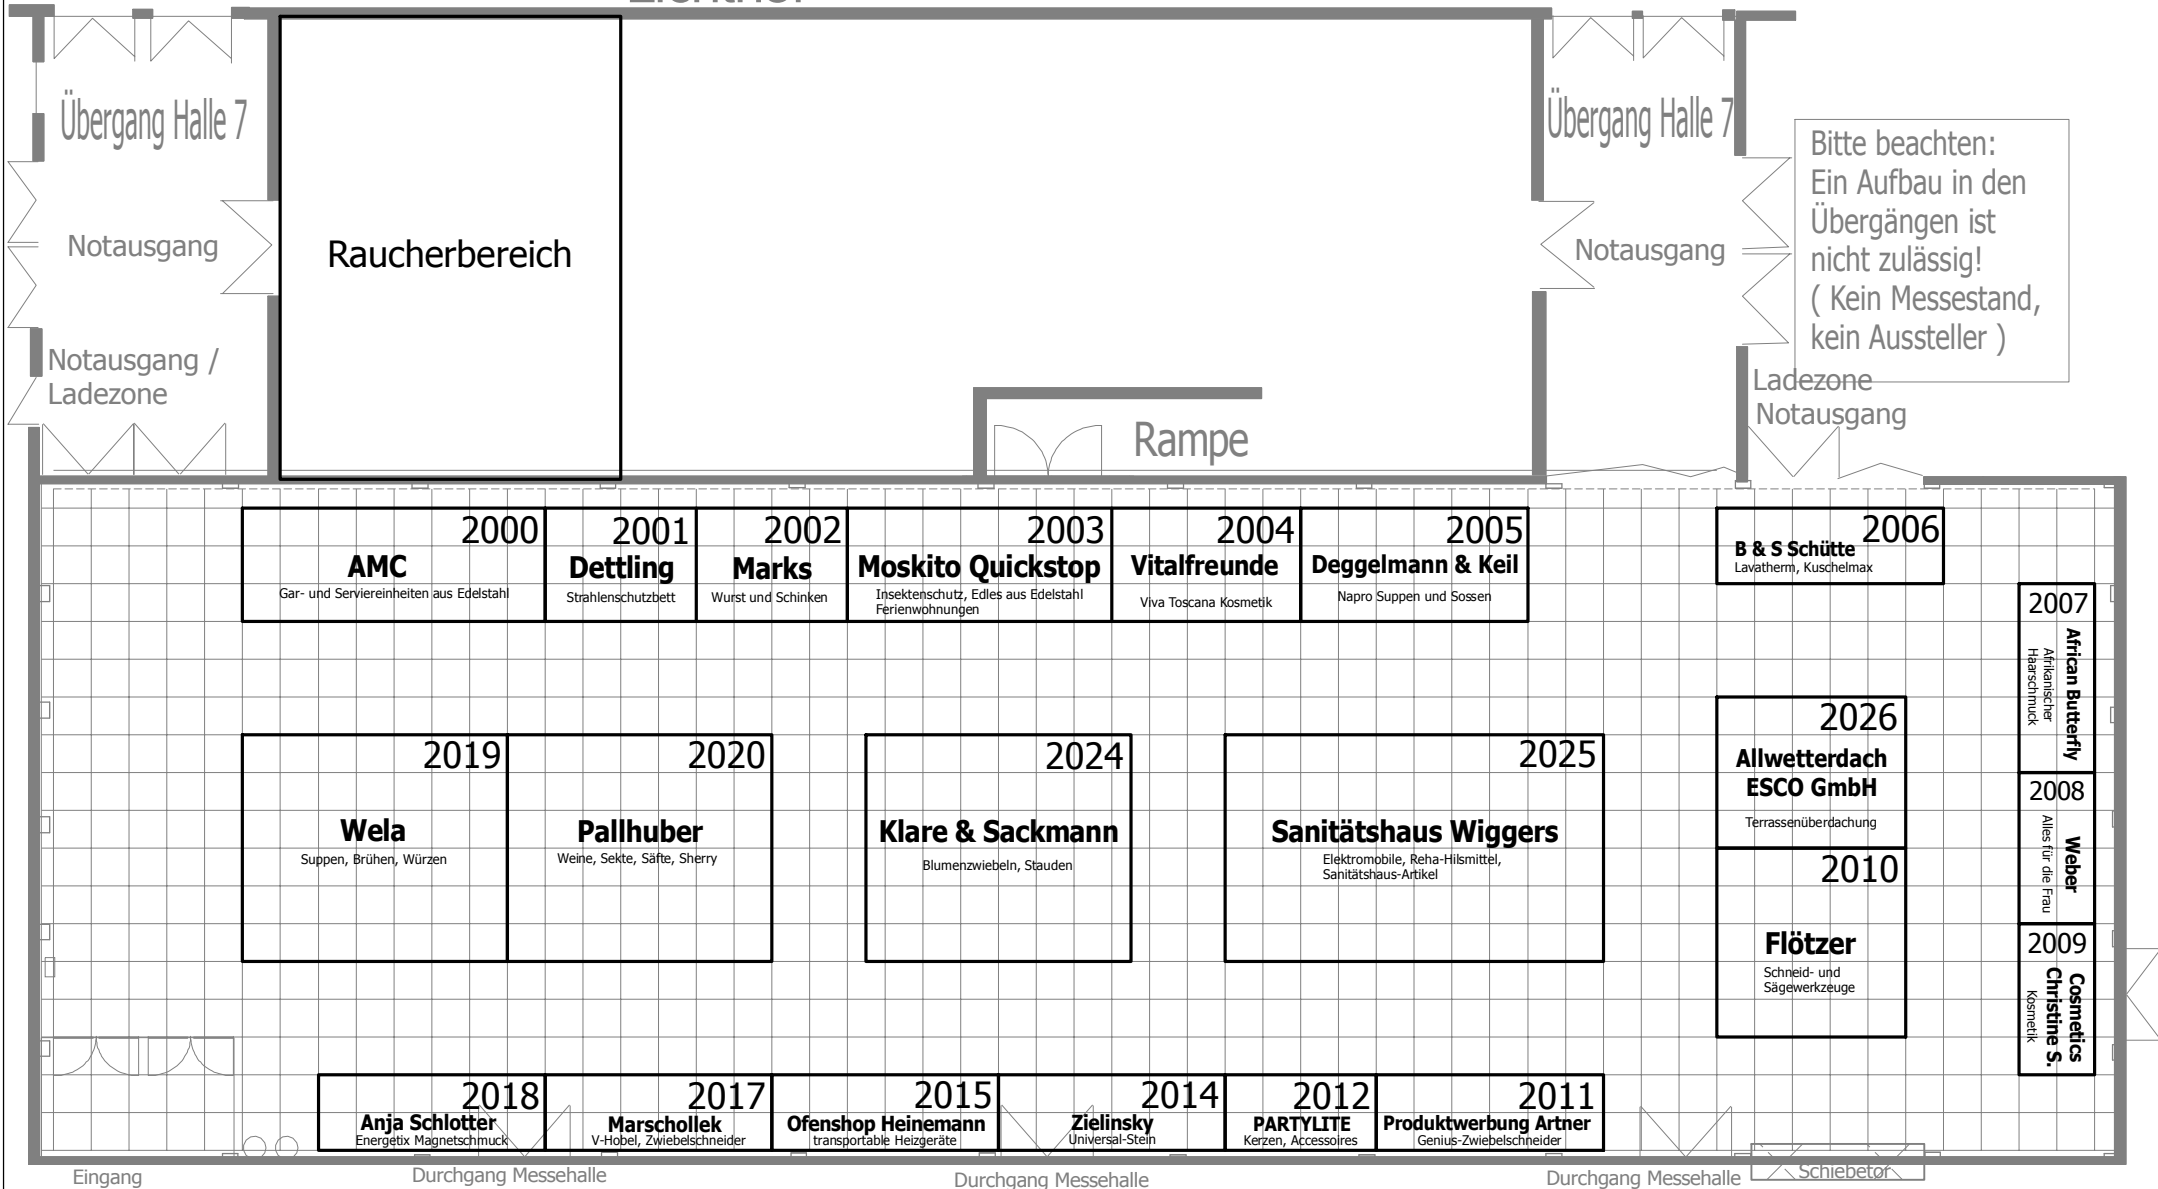

Halle 2 / Lichthof

Veranstaltung: **Blumenschau 2010**

Kapazität:

Rastermaß: 1m x 1m

Maßstab: 1 : 200
Arbeitsplan!
Änderungen/ Ergänzungen
vorbehalten!

Stand: 17. Februar 2010

erstellt von:

Technik WEH:

gezeichnet am:

genehmigt am: